


# Карта зон с особыми условиями использования территорий

Приложение № 2 к Правилам землепользования и застройки закрытого административно - территориального образования город Заречный Пензенской области, утвержденным решением Собрания представителей от 24.12.2012 № 375 в редакции от 24.12.2013 № 455

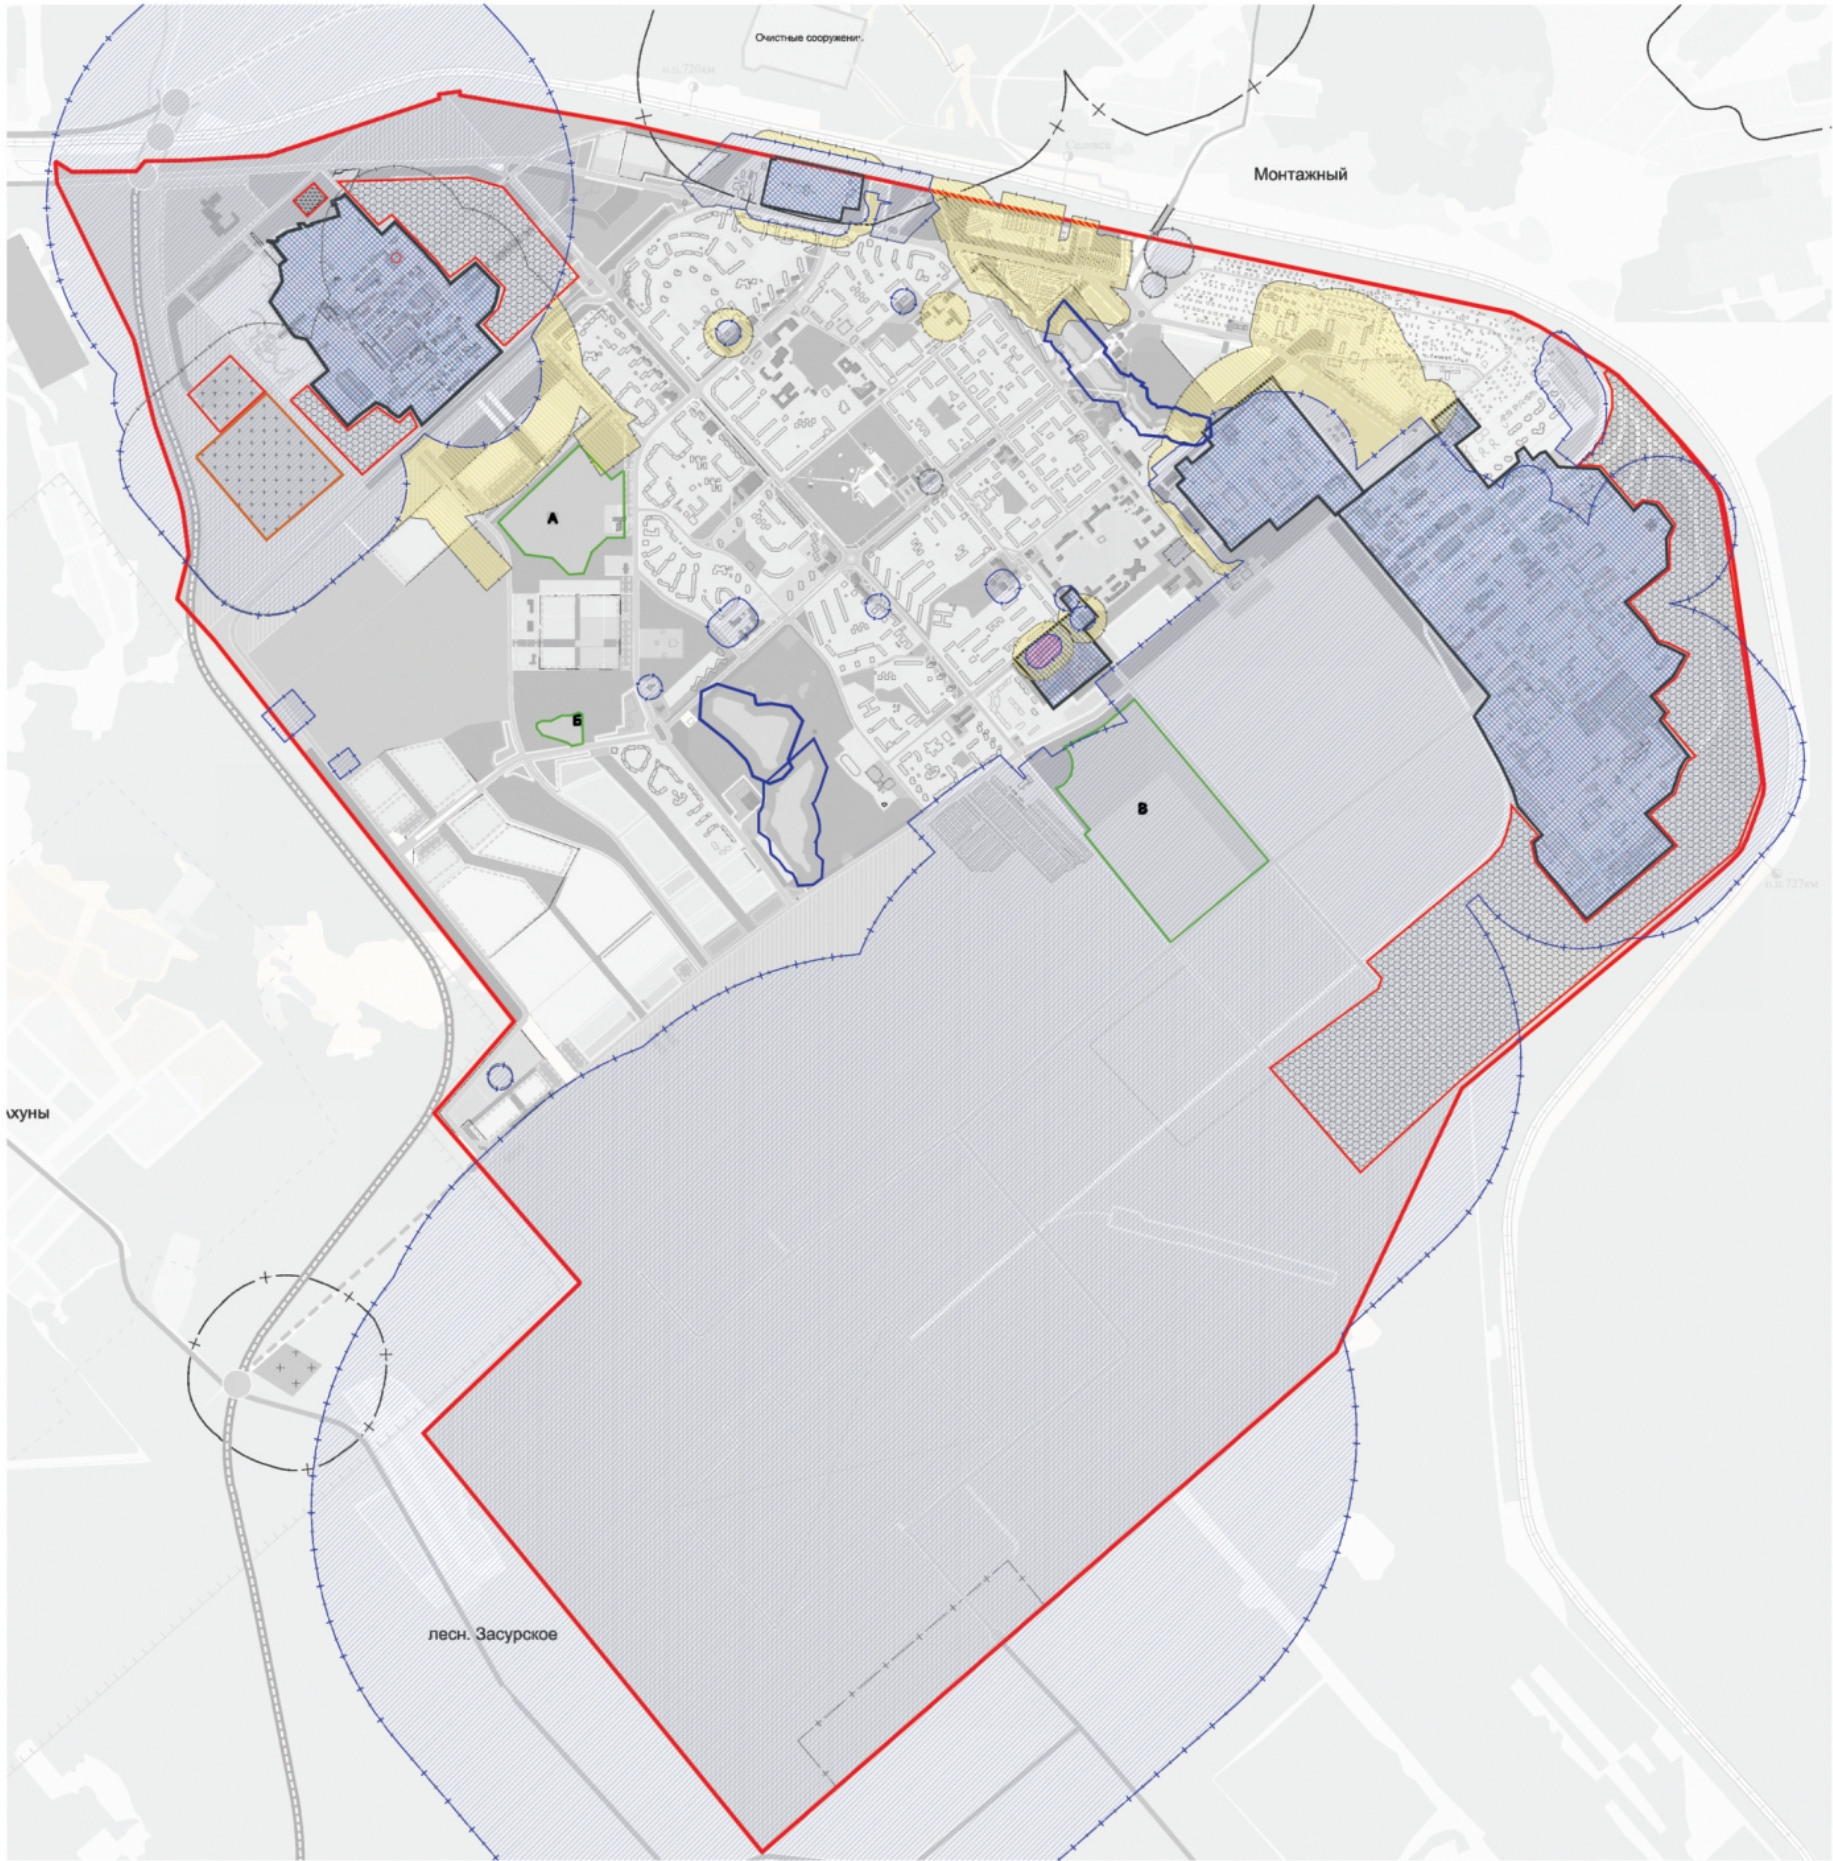

- Условные обозначения:**
- граница муниципального образования ЗАТО
- Санитарно-гигиенические ограничения использования территории:**
- по условиям существующих СЗЗ промышленных и коммунальных предприятий
  - по условиям проектных СЗЗ промышленных и коммунальных предприятий (за счет понижения кл.опасности или выноса в перспективе)
  - по условиям защиты прибрежных полос водоемов
  - по условиям защиты особо-охраняемых территорий:
    - А – зона 2го округа санитарной охраны курорта местного значения
    - Б – памятник археологии федерального значения
    - В – территория памятника природы местного значения
  - обобщенная граница санитарно-защитных зон
- Промышленное и коммунальное хозяйство**
- существующая территория промышленных предприятий
  - резервные территории для развития промышленно-коммунальных предприятий
  - существующая граница кладбища
  - резервные территории для развития кладбища
  - крематорий