


Инв. N подл.	Подл. и дата	Взам. инв. N

Линия стыковки с листом 3

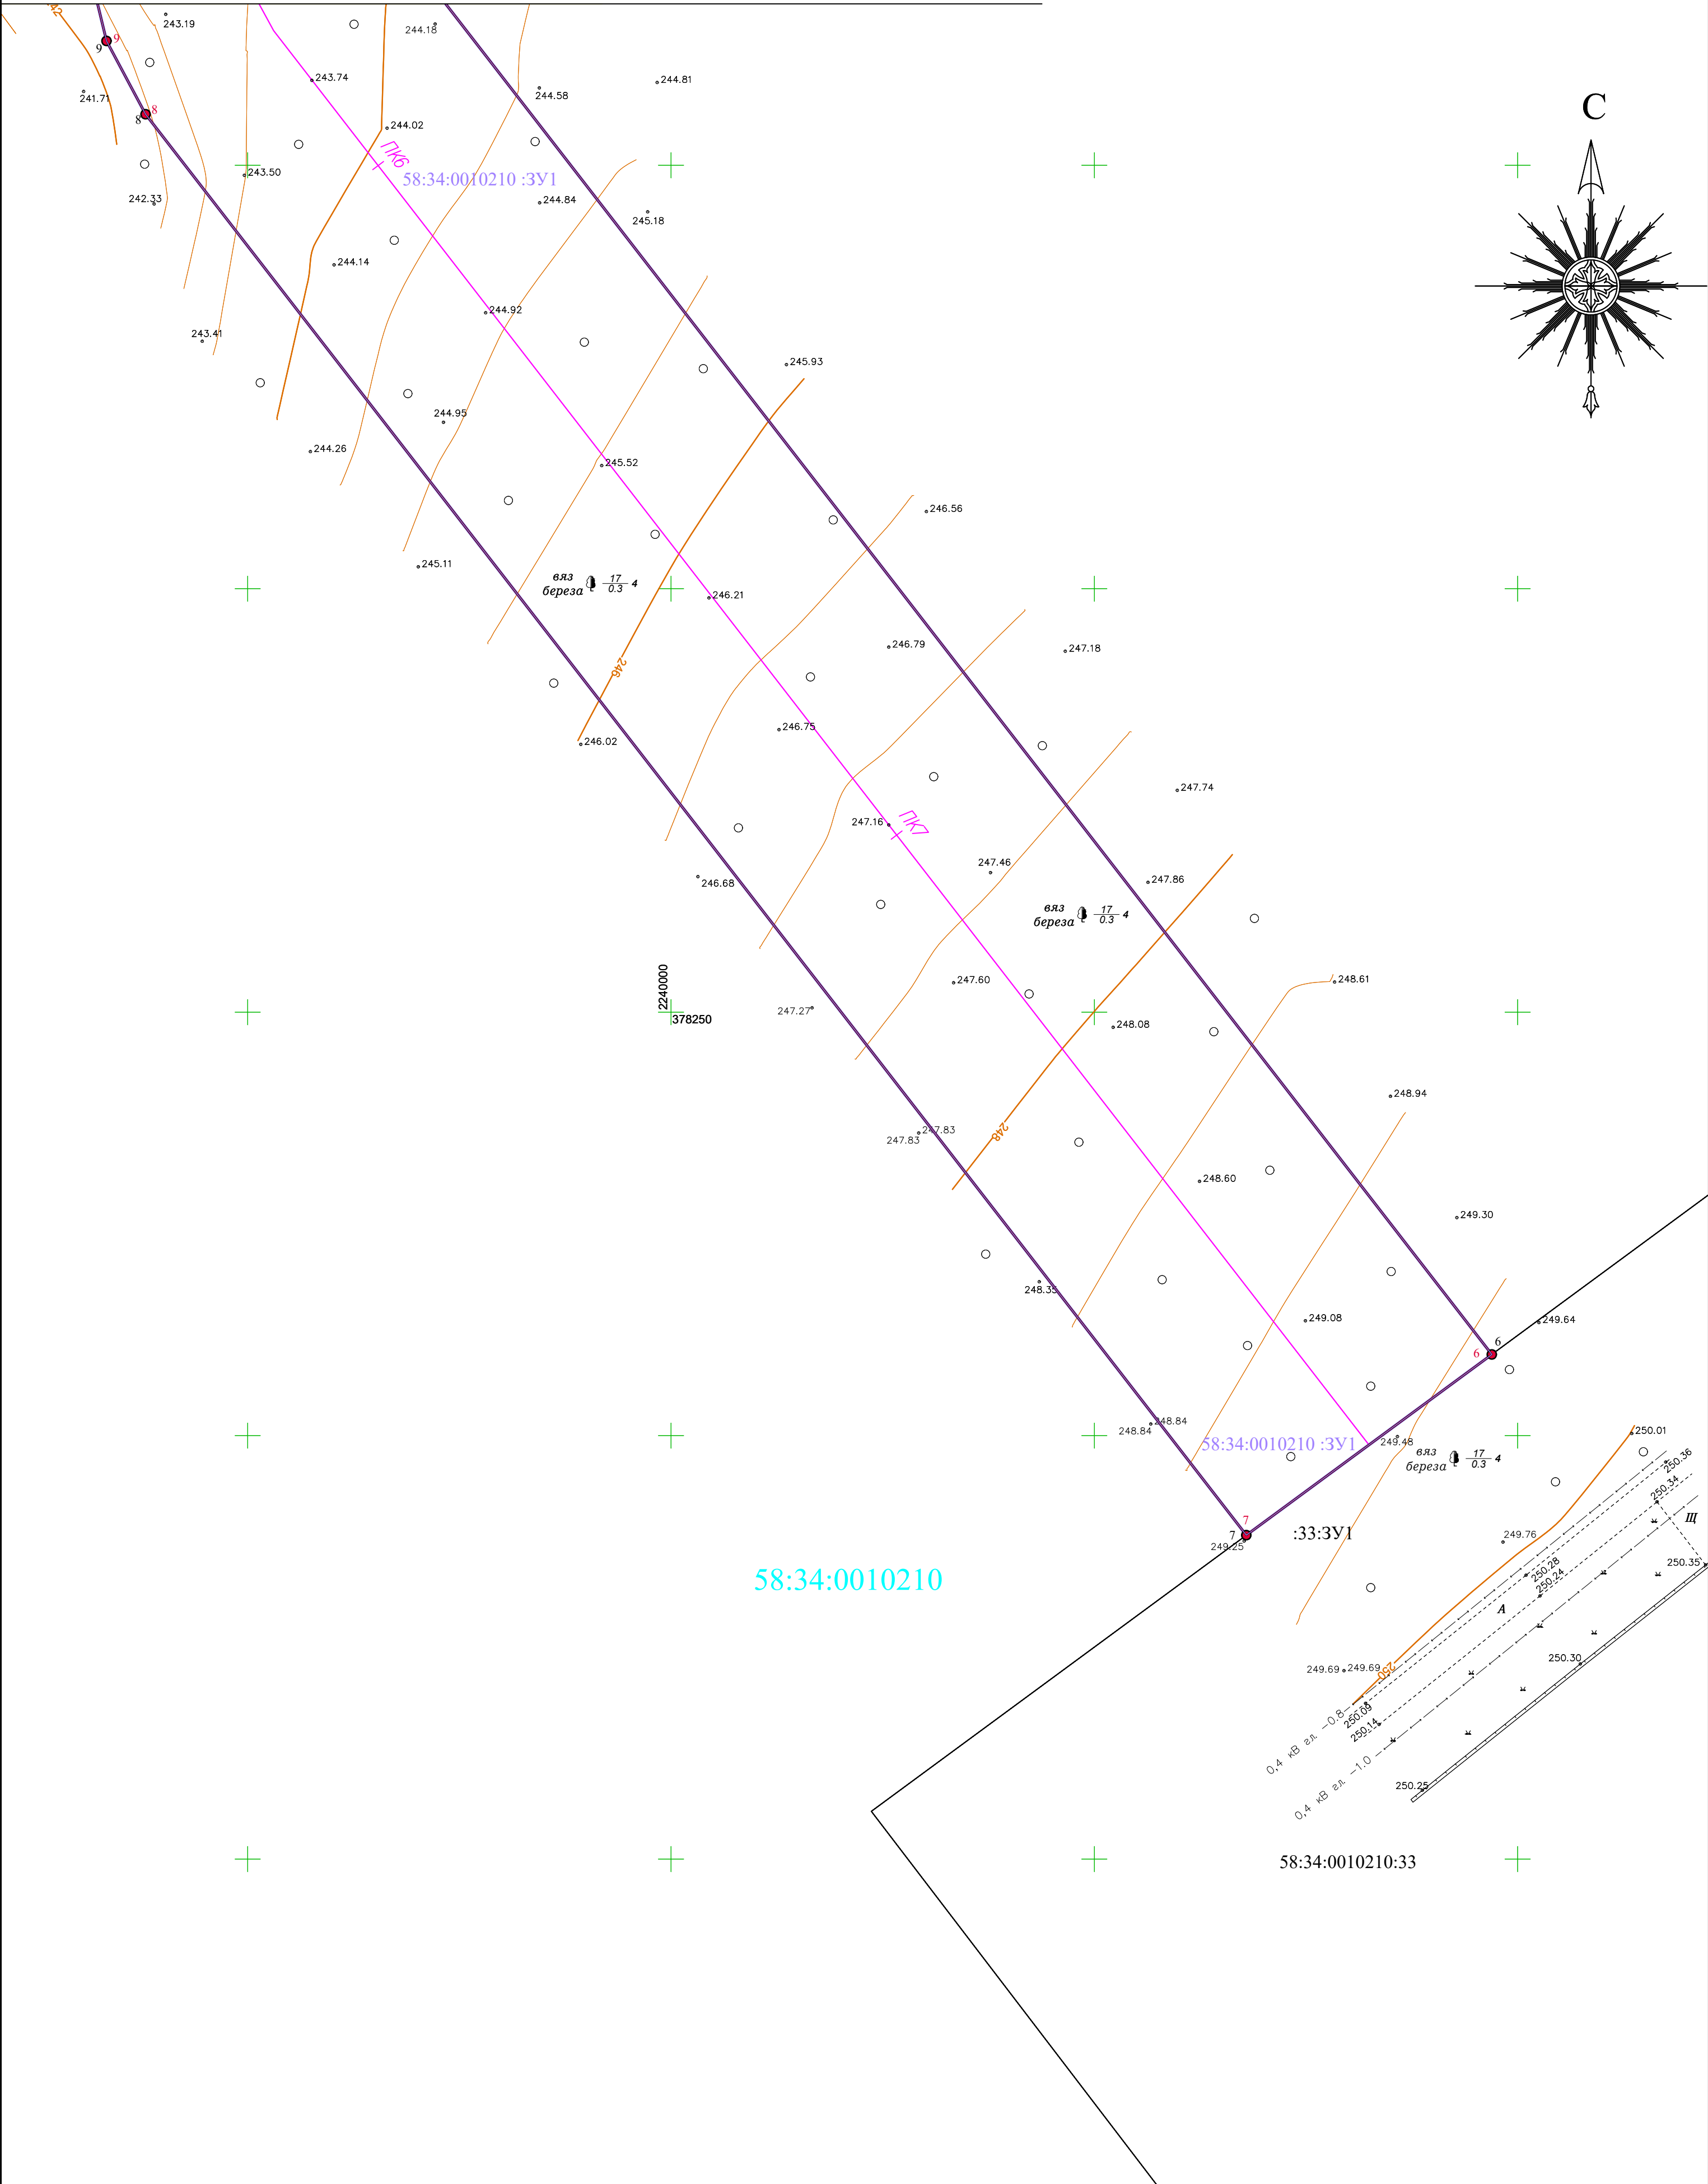

Изм.	Кол.уч.	Лист	№ док	Подпись	Дата

Чертеж межевания территории.  
Масштаб 1:500